
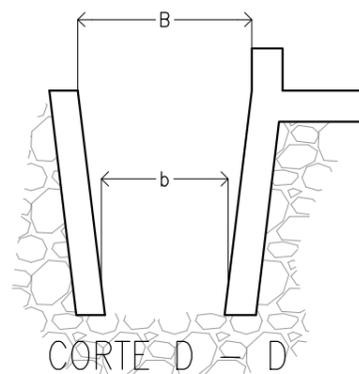
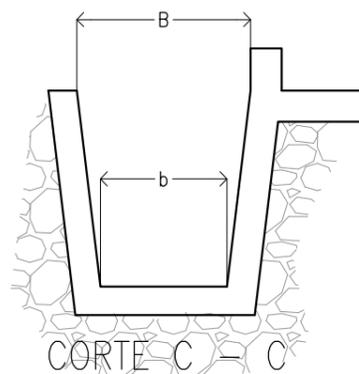
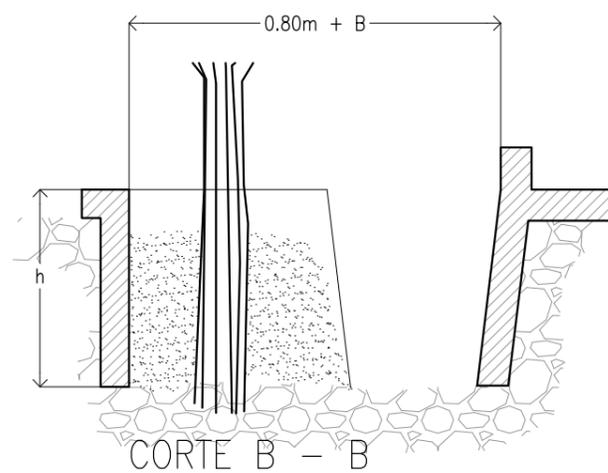
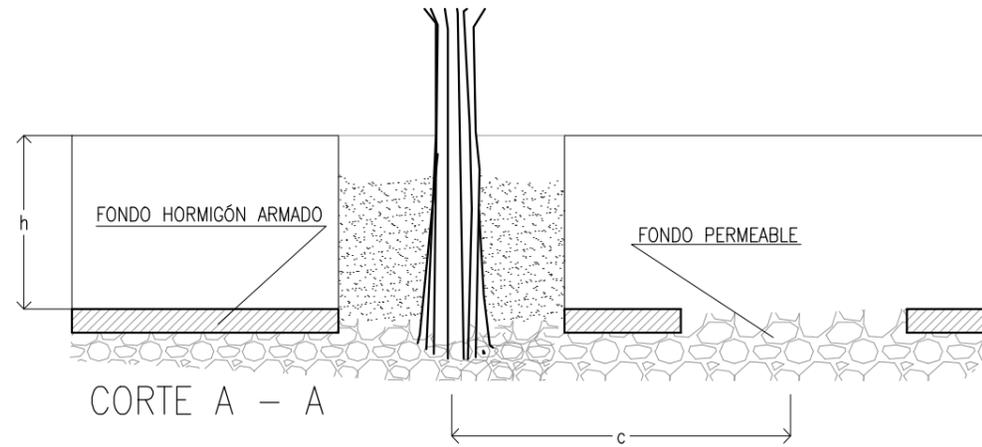


Interpretación gráfica del Art. 20° del Decreto N°1099/09, Reglamentario de la Ley n° 7874 de Arbolado Público

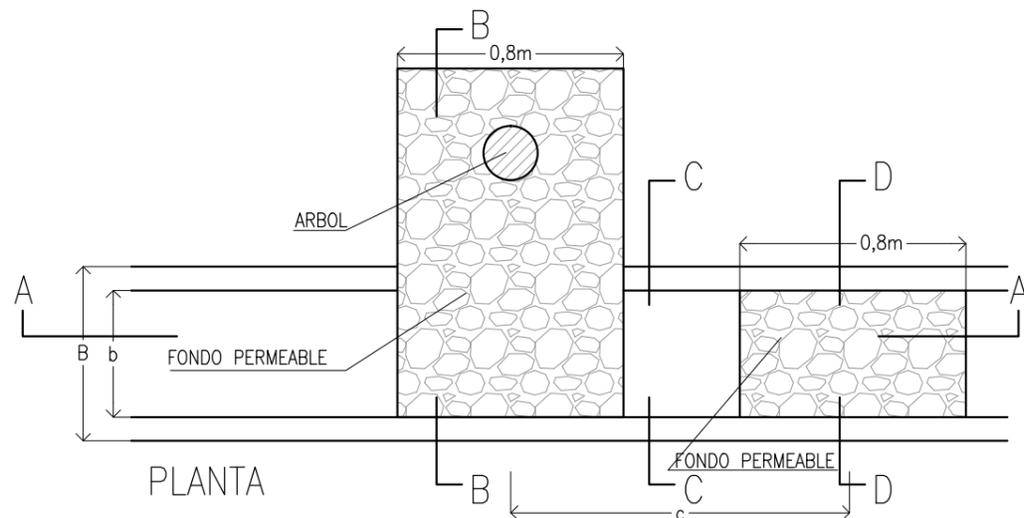

NOTA: Medidas Variables h, b y B varían según proyecto "c": 50% de las distancias entre forestales.-

Decreto N°1099/09, Reglamentario de la Ley n° 7874/08

Artículo 20°: a los efectos de lo establecido por el artículo 65 de la ley 7874 se dispone que el nicho o el espacio donde se aloje el forestal deberá contar con las medidas mínimas de 80cm x 80cm x 80cm. Tomadas en profundidad, largo y ancho. Deberá implantarse en fondo de acequia, dejando descubierta la tierra del nicho desde la base de implantación hasta el borde superior o nivel de vereda. se deberá dejar libre de cementación la base de la cuneta de riego en: Superficies discontinuas igualmente sin cemento, en el espacio entre el árbol y árbol. No se deberá cubrir con cemento el lateral de acequia que se corresponde con la apertura del nicho de plantación




SECRETARÍA DE PLANEACIÓN, INFRAESTRUCTURA Y AMBIENTE
MUNICIPALIDAD DE LA CIUDAD DE MENDOZA

PROYECTO:

CENTRALIDAD


UBICACION:

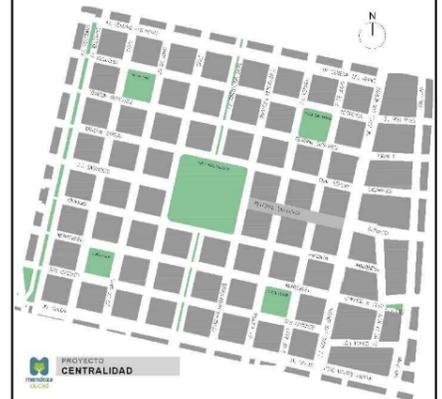

CONTENIDO:

DETALLE ACEQUIA H° A°

SECRETARIO: ARQ. MARIO ISGRO
SUBSECRETARIO: ARQ. JUAN MANUEL FILICE
JEFE PROYECTOS: ARQ. JORGE SIMONI
COORDINADOR: ADRIAN BURGOS

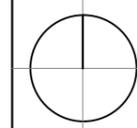

FECHA: 24/10/2016
LAMINA: 08
ESCALA: 1:25
ARCHIVO: 4.CIUDAD DE MENDOZA.CENTRALIDAD_08
DETALLE ACEQUIA H° A°

ESTE DOCUMENTO NO ES VÁLIDO ANTE AUTORIDADES MUNICIPALES. SÓLO DE USO INTERNO DE LA EMPRESA Y SUS ASOCIADOS. SU UTILIZACIÓN TOTAL O PARCIAL, SU REPRODUCCIÓN O CESIÓN A TERCEROS REQUERIRÁ LA PREVIA AUTORIZACIÓN DE SUS AUTORES